

ATTICO DUPLEX A COLLINA D'ORO-MONTAGNOLA
DUPLEX PENTHOUSE IN COLLINA D'ORO-MONTAGNOLA



SUPERFICIE ABITABILE 226 MQ. - 2 BALCONI - 2 POSTI AUTO COPERTI

LIVING SPACE 226 SQM. - 2 BALCONIES - 2 COVERED PARKINGS

ATTICO DUPLEX A COLLINA D'ORO-MONTAGNOLA - DUPLEX PENTHOUSE IN COLLINA D'ORO-MONTAGNOLA




ATTICO DUPLEX A COLLINA D'ORO-MONTAGNOLA - DUPLEX PENTHOUSE IN COLLINA D'ORO-MONTAGNOLA




ATTICO DUPLEX A COLLINA D'ORO-MONTAGNOLA - DUPLEX PENTHOUSE IN COLLINA D'ORO-MONTAGNOLA



ATTICO DUPLEX A COLLINA D'ORO-MONTAGNOLA - DUPLEX PENTHOUSE IN COLLINA D'ORO-MONTAGNOLA

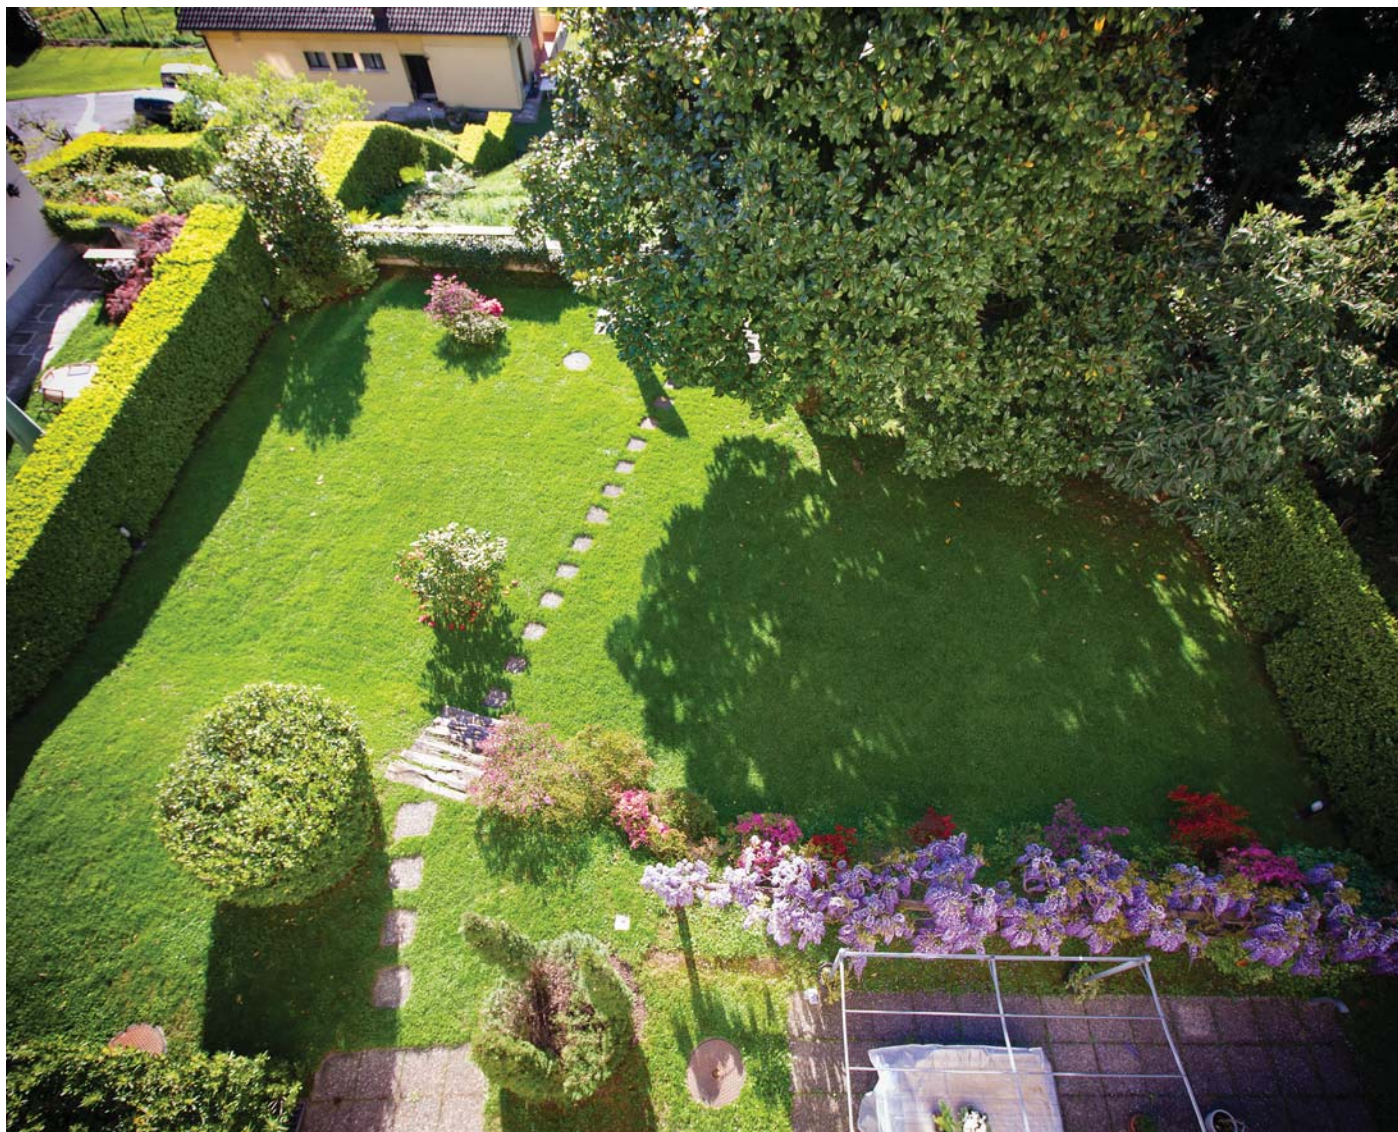


ATTICO DUPLEX A COLLINA D'ORO-MONTAGNOLA - DUPLEX PENTHOUSE IN COLLINA D'ORO-MONTAGNOLA

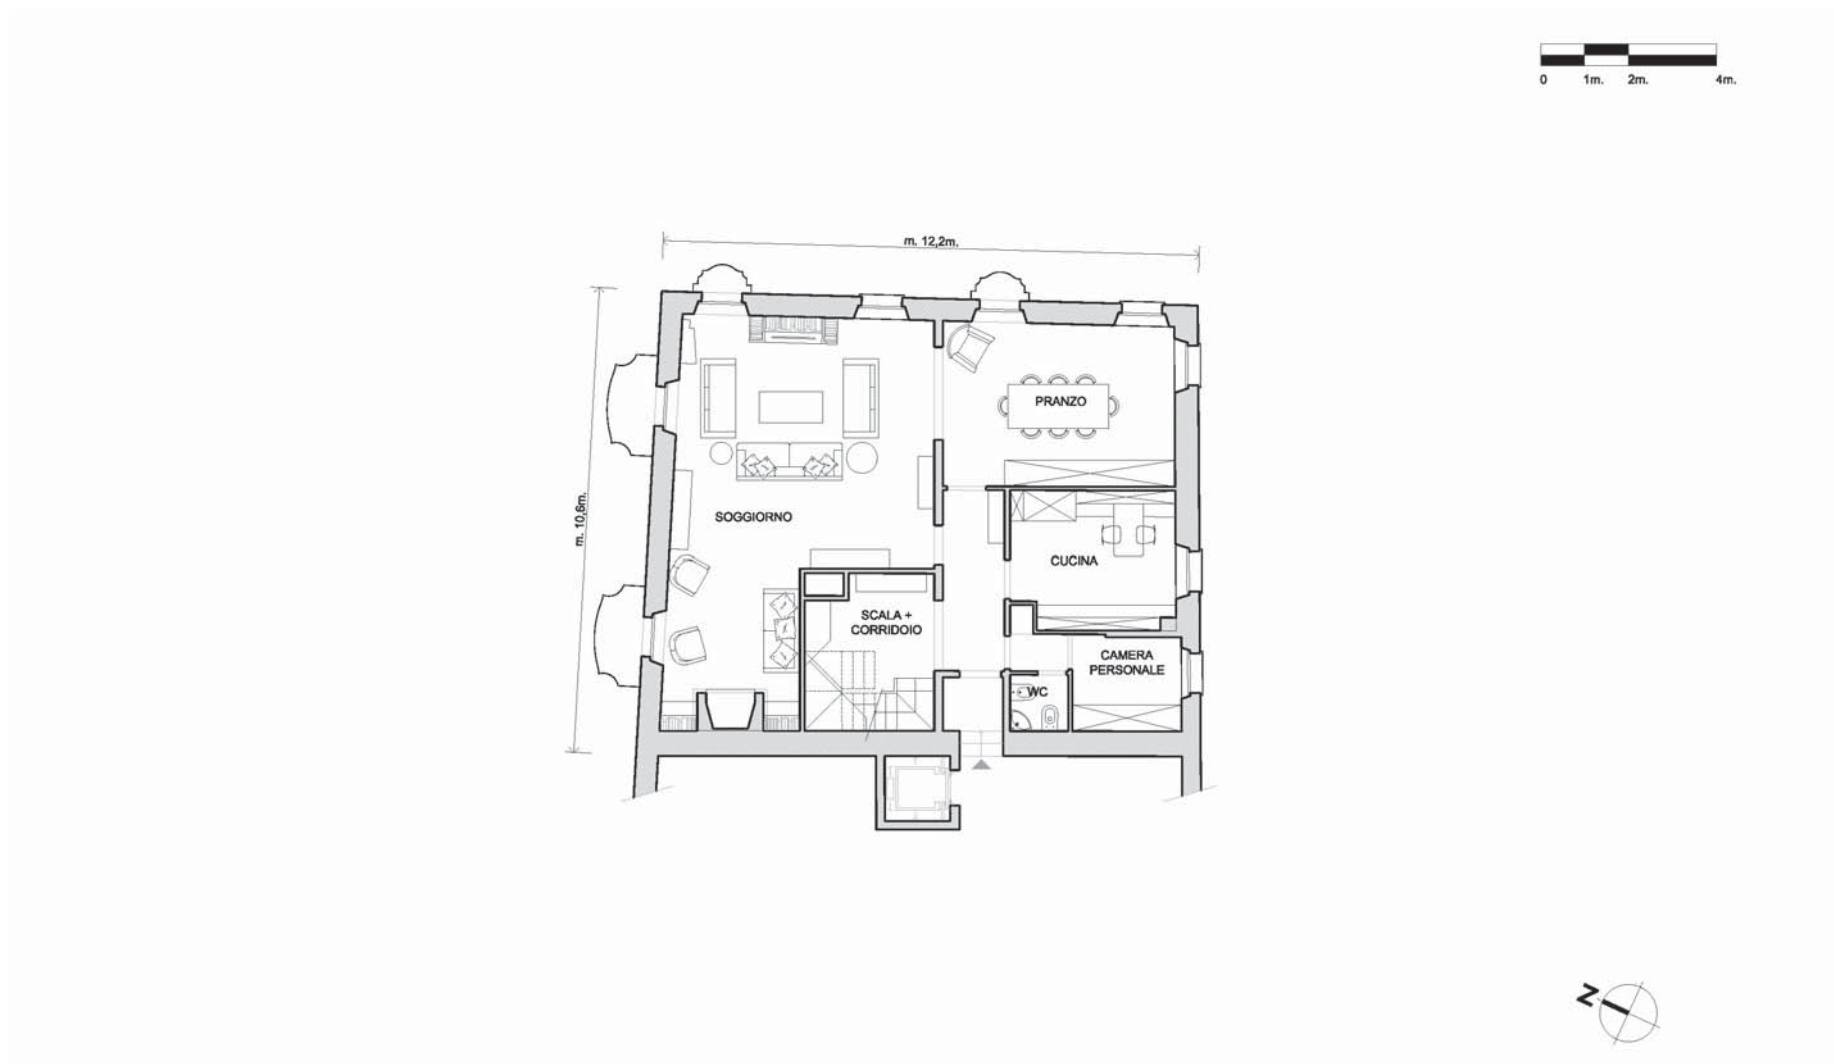

PIANTA 3° PIANO, SCALA 1:100 - 3° FLOOR PLAN, SCALE 1:100

ATTICO DUPLEX A COLLINA D'ORO-MONTAGNOLA - DUPLEX PENTHOUSE IN COLLINA D'ORO-MONTAGNOLA

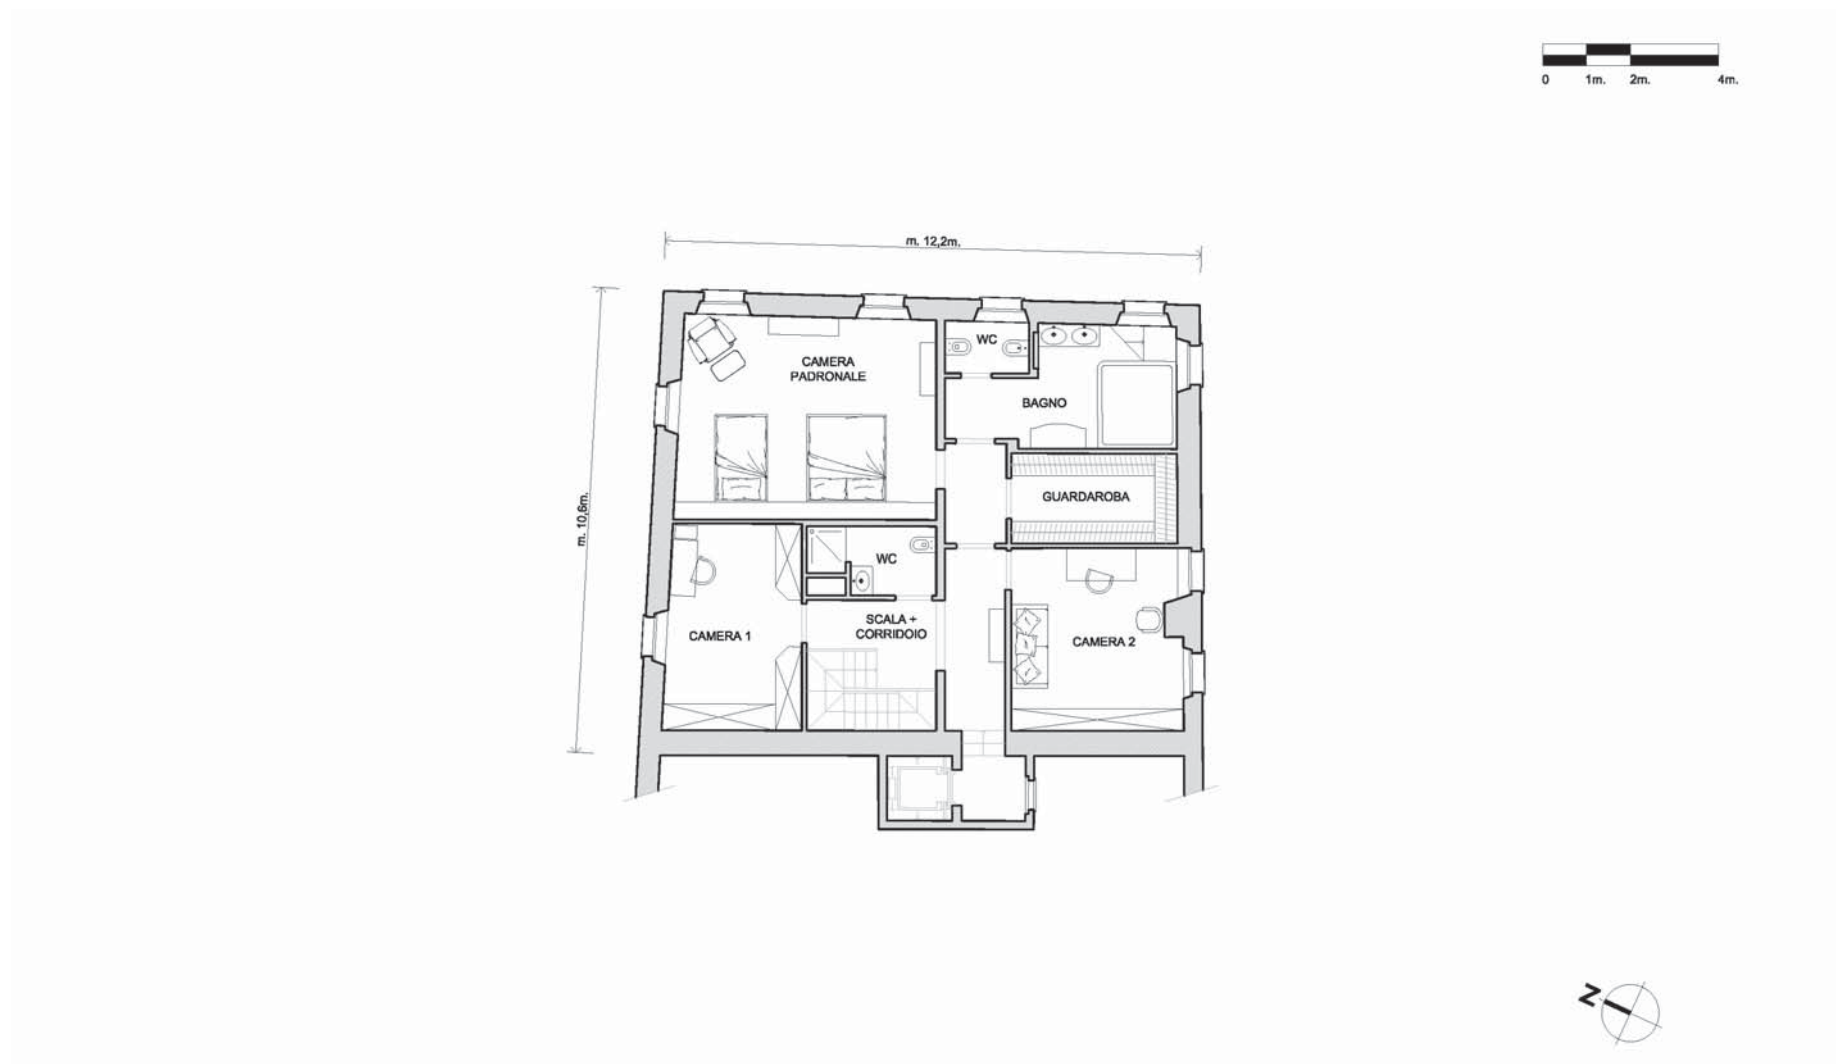

PIANTA 4° PIANO, SCALA 1:100 - 4° FLOOR PLAN, SCALE 1:100